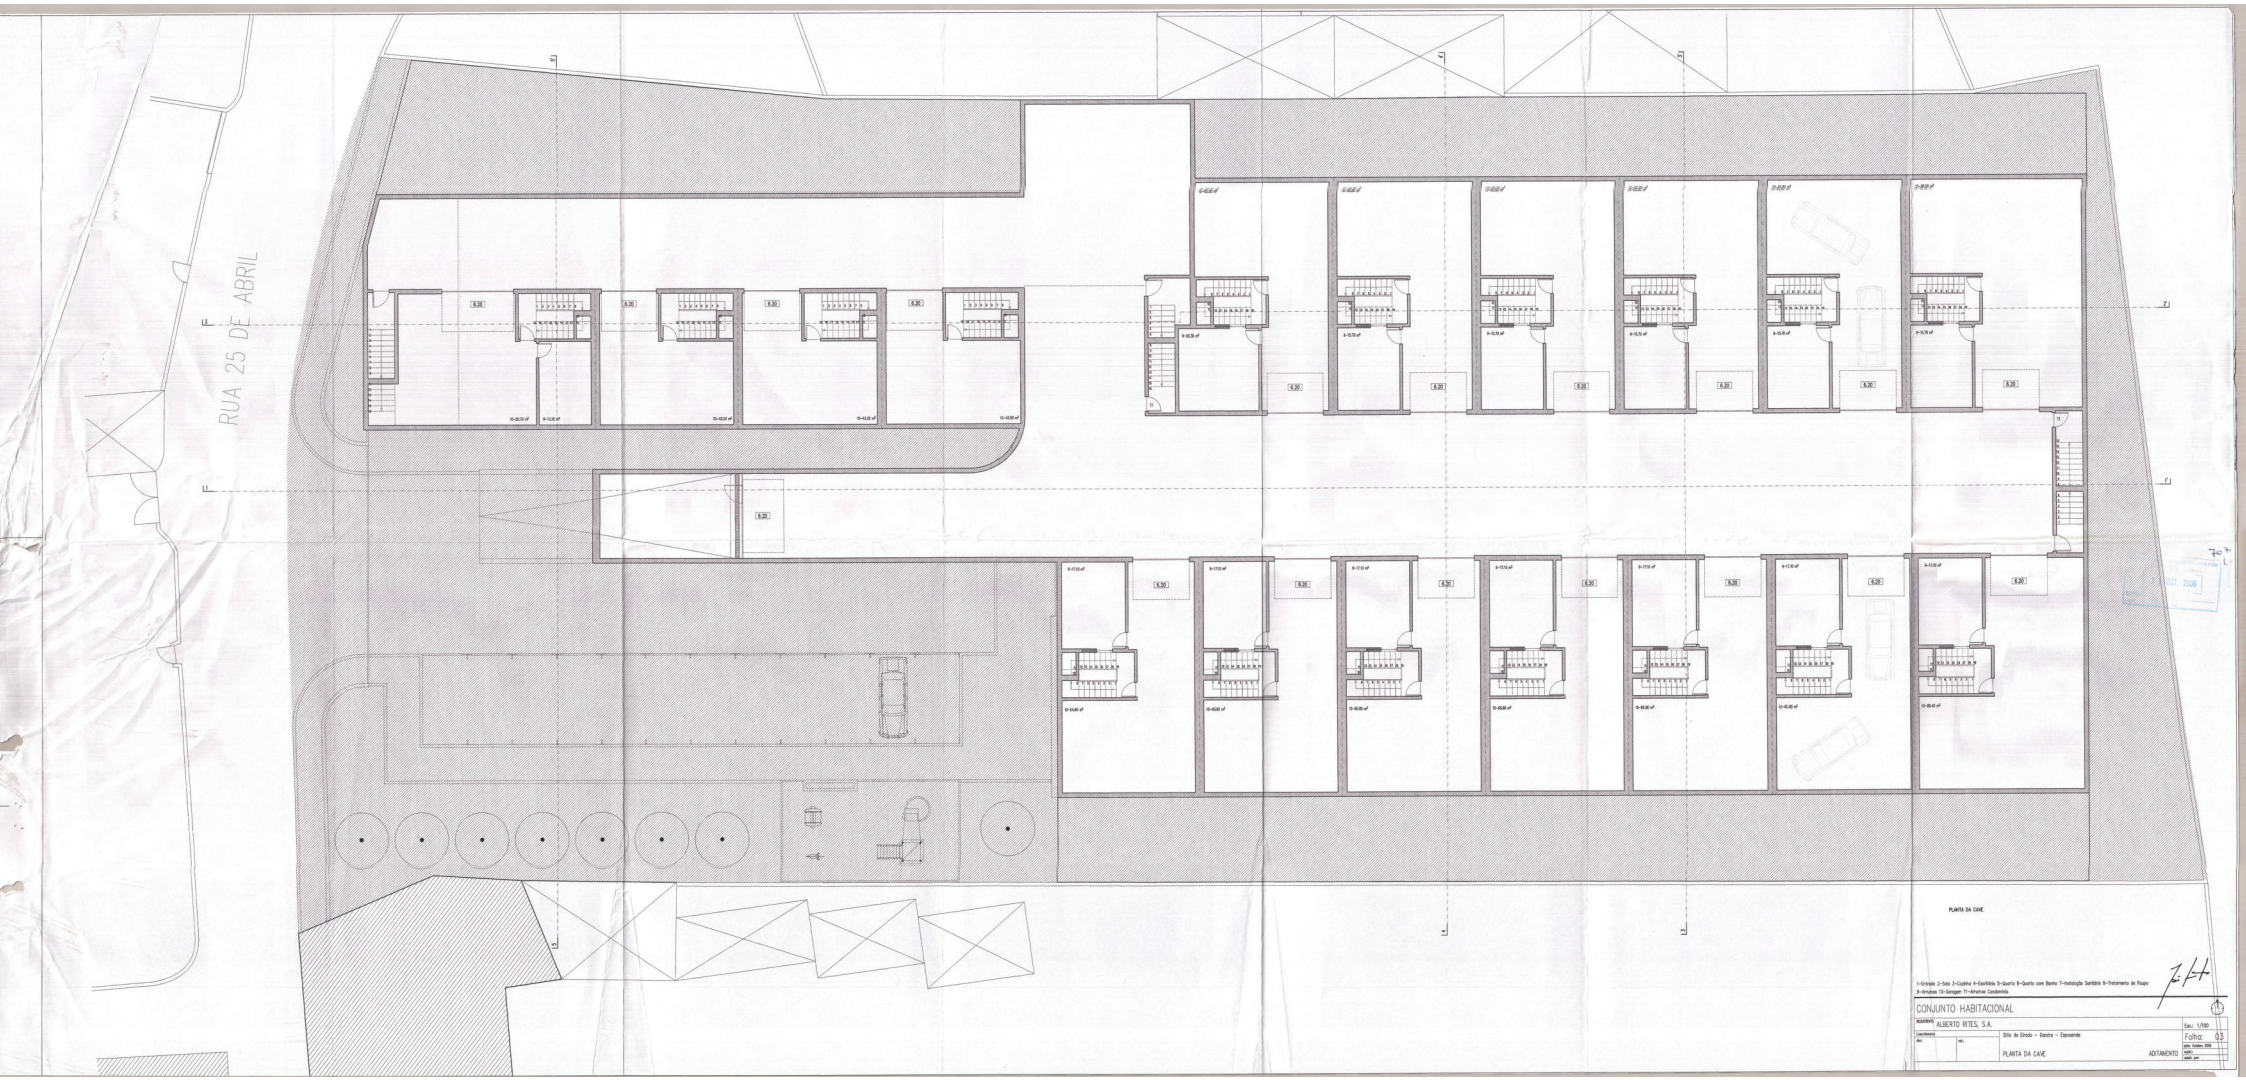

PLANTA DA CAVE

1-Grelada 2-Sala 3-Cozinha 4-Sanitário 5-Quarto 6-Quarto com Banho 7-Instalação Sanitária 8-Tratamento de Roupa
9-Arrecada 10-Garagem 11-Arranjo Condomínio

CONJUNTO HABITACIONAL

REQUERENTE: ALBERTO RTES, S.A.		Esc.: 1/100
LOCALIZAÇÃO:	Sítio do Elevado – Sandra – Esposende	Folha: 03
PLANTA DA CAVE	ADITAMENTO	data: Outubro 2006
		desenh.:
		aprov.: