


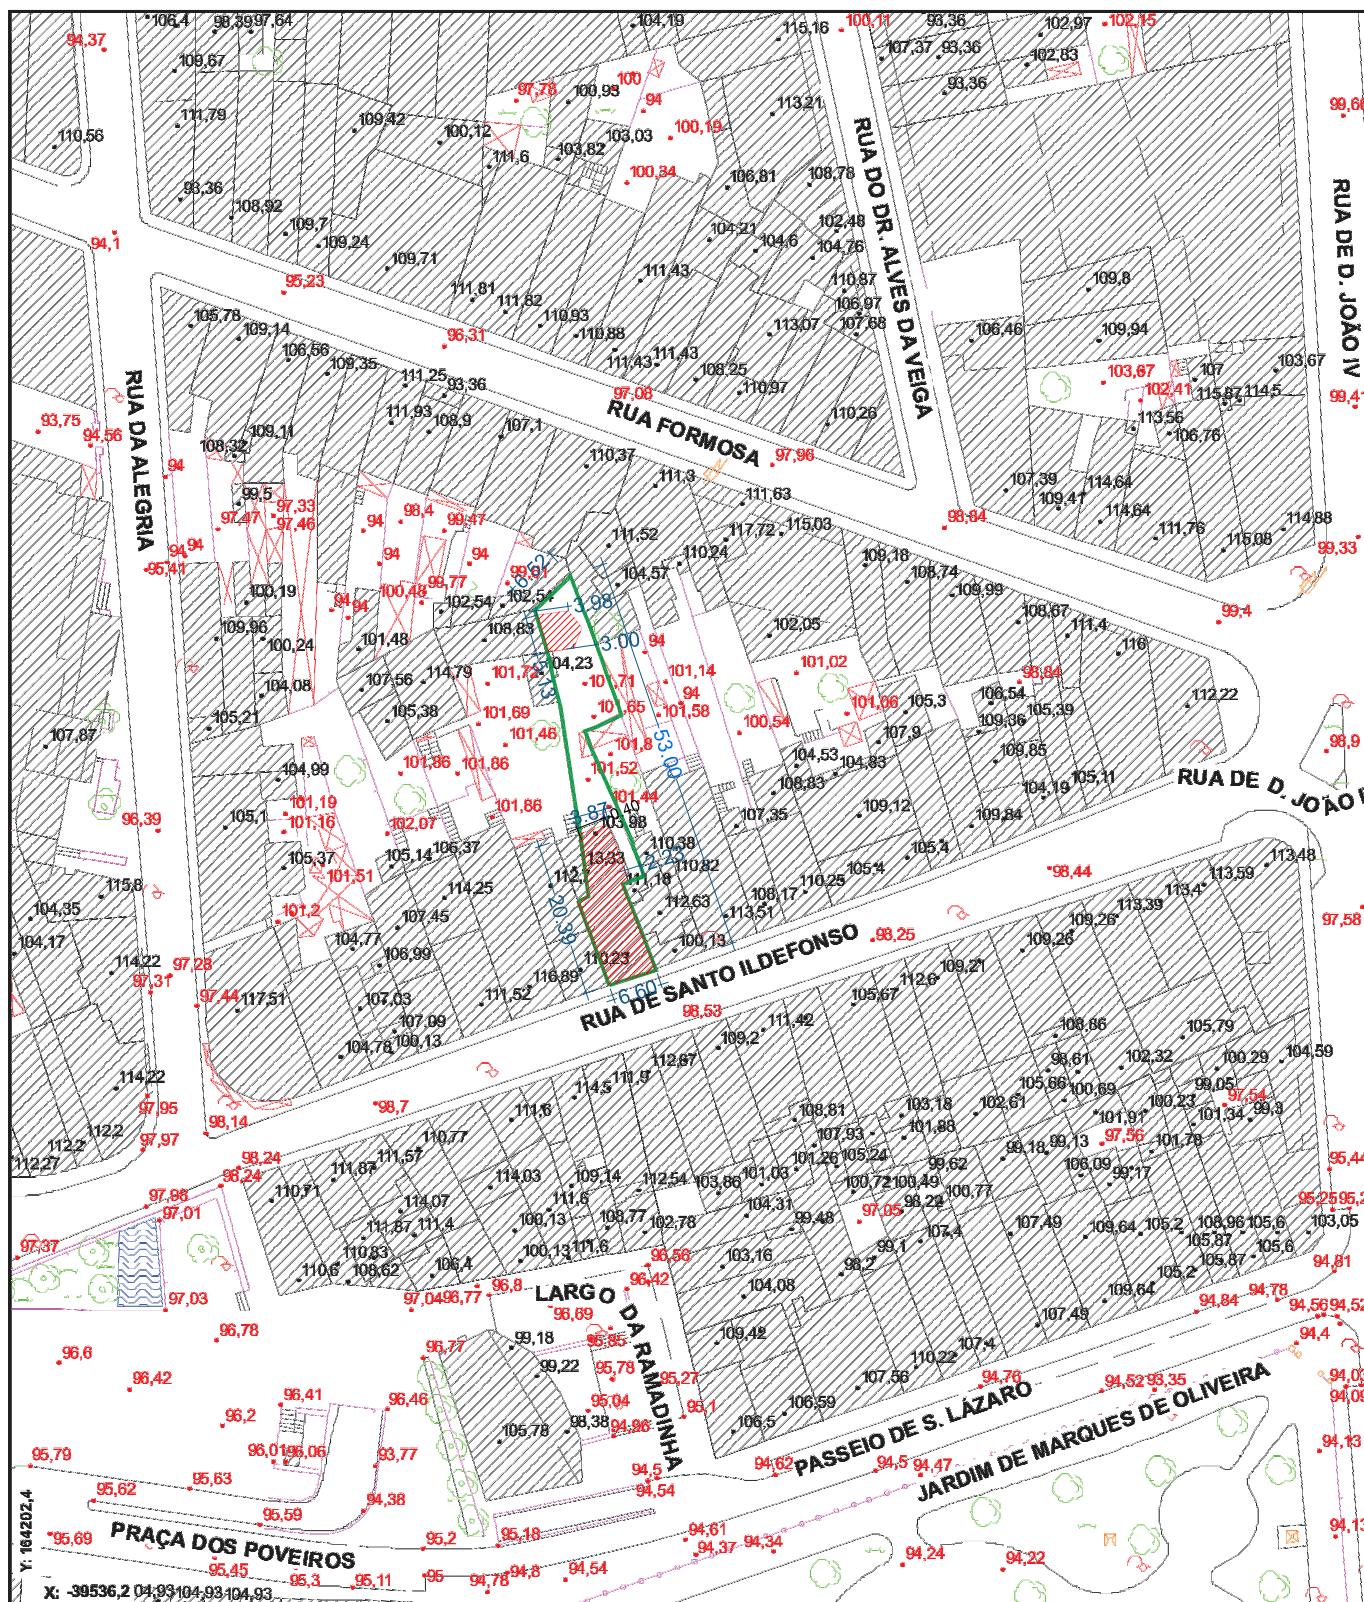

1. A Câmara Municipal do Porto procederá à correcção de lapsos e/ou omissões verificadas na folha cartográfica disponibilizada, desde que solicitada pelo requerente.

2. Na utilização deste extracto, como planta de localização para efeito de instrução de operações urbanísticas, a implantação de obras projectadas deve ser feita com rigor a carmim, com as frentes, profundidades e afastamentos devidamente cotados, de acordo com as convenções utilizadas nesta Câmara e com a indicação dos limites da sua propriedade.

Sistema de Referência : Datum 73, elipsóide de Hayford, projecção cartográfica de Gauss-Krüger com ponto origem no vértice geodésico da Melriça TF4

C. L. 1992 - Folhas n.º

12-09-2016

JOSÉ
FERNANDO
OLIVEIRA
GOMES

Assinado de forma
digital por JOSÉ
FERNANDO OLIVEIRA
GOMES
Dados: 2016.09.12
12:06:28 +01'00'

O Técnico de Atendimento



DIREÇÃO MUNICIPAL DE URBANISMO
Departamento Municipal de Planeamento Urbano
Divisão Municipal de Informação Geográfica

PLANTA TOPOGRÁFICA DE LOCALIZAÇÃO
P.T. n.º 1184_16



Escala: 1:1000